
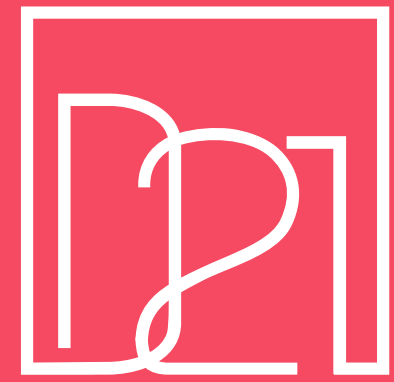
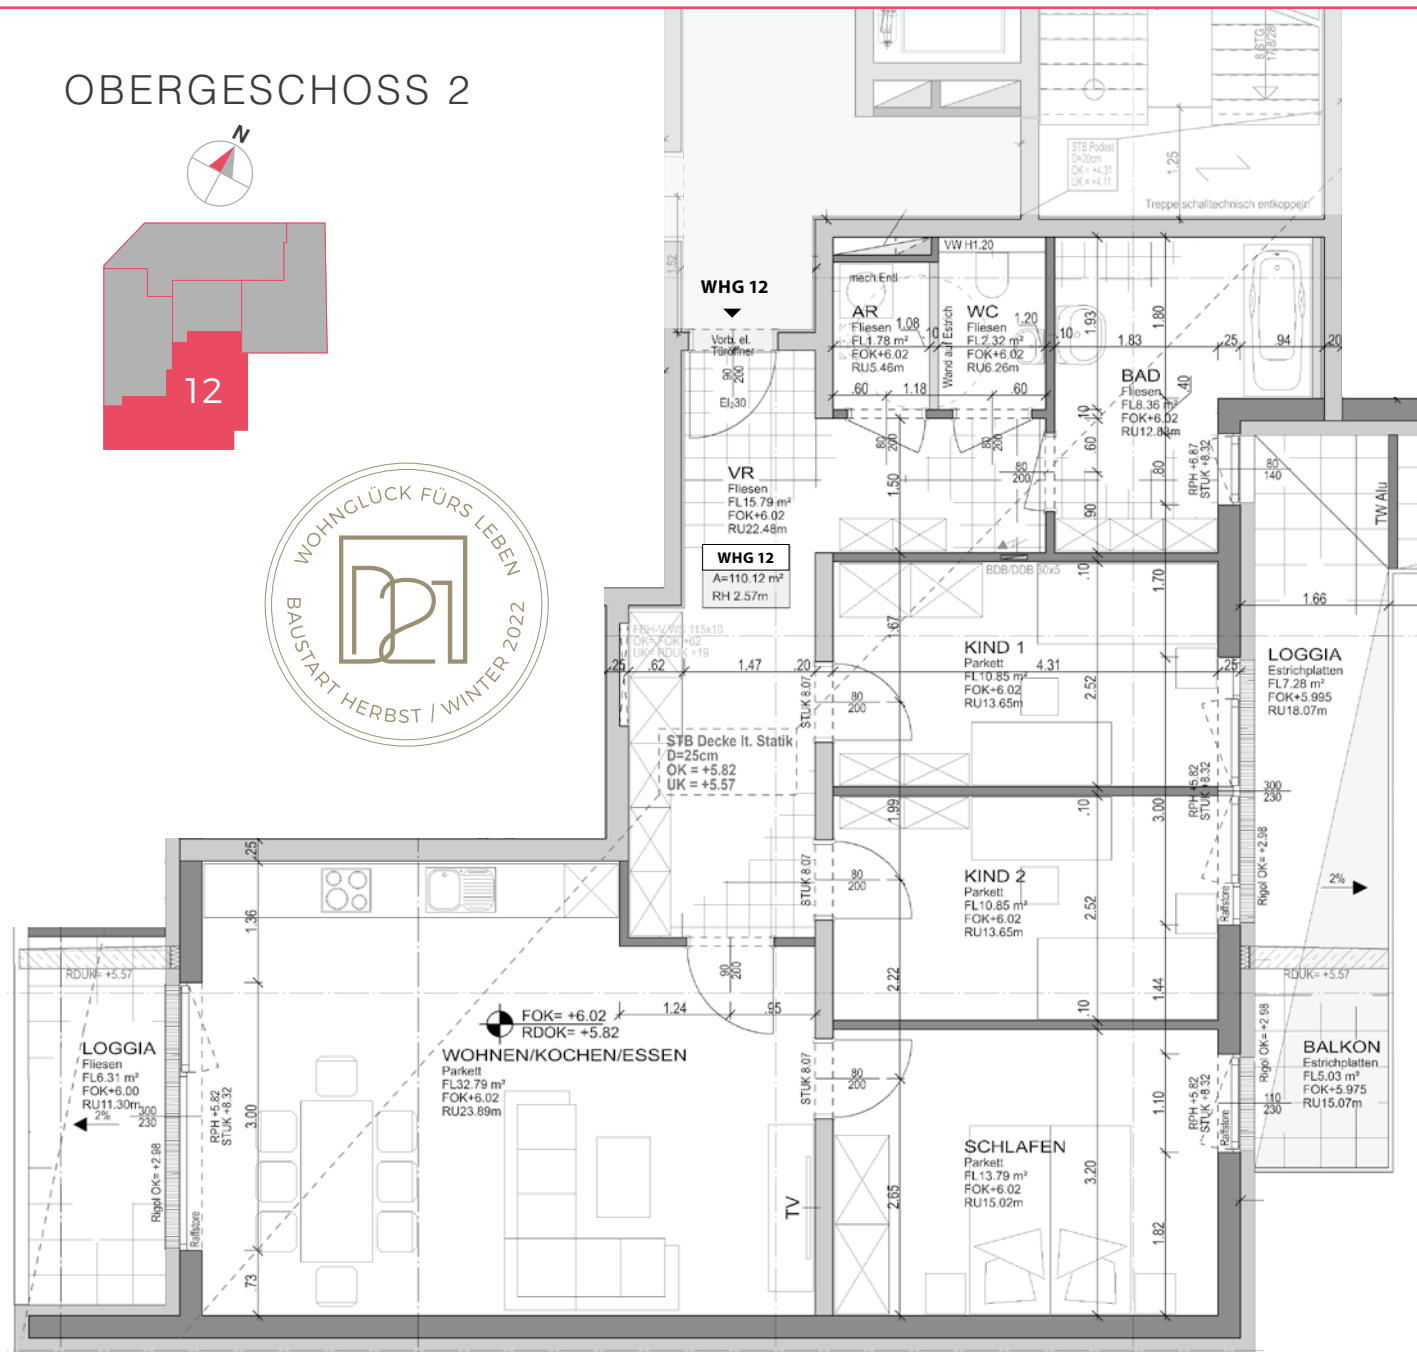


OBERGESCHOSS 2

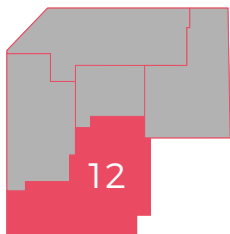

WOHNEN IN DER
DÜRERSTRASSE 21
4030 LINZ
Wohnoase am Wasserwald

WOHNUNG 12

Wohn-Nutzfläche 96,53 m²
Loggien-/Balkonfläche 18,62 m²
Dachgarten Nr.12 13,90 m²

Kaufpreis € 503.622,-

MEYER LANSKY

IMMOBILIEN

Tel +43 732 / 73 77 77
office@meyer-lansky.at

Haftungsausschluss: Diese Unterlagen sind eine allgemeine Information des Projekts, die keine Vertragsgrundlage bilden. Dargestellte Grundrisse und Ansichten beruhen auf Daten, die den aktuellen Entwurfsstand bei Drucklegung repräsentieren und im Zuge weiterer Planungsarbeiten variieren können. Alle gezeigten Ansichten des Gebäudes sowie der Einrichtung sind Symbolbilder und freie künstlerische Darstellungen. Für die Richtigkeit, Vollständigkeit und Aktualität der Bilder und Inhalte wird keine Haftung übernommen. Vorbehaltlich Änderungen, Druck- und Satzfehler. Stand: September 2022